


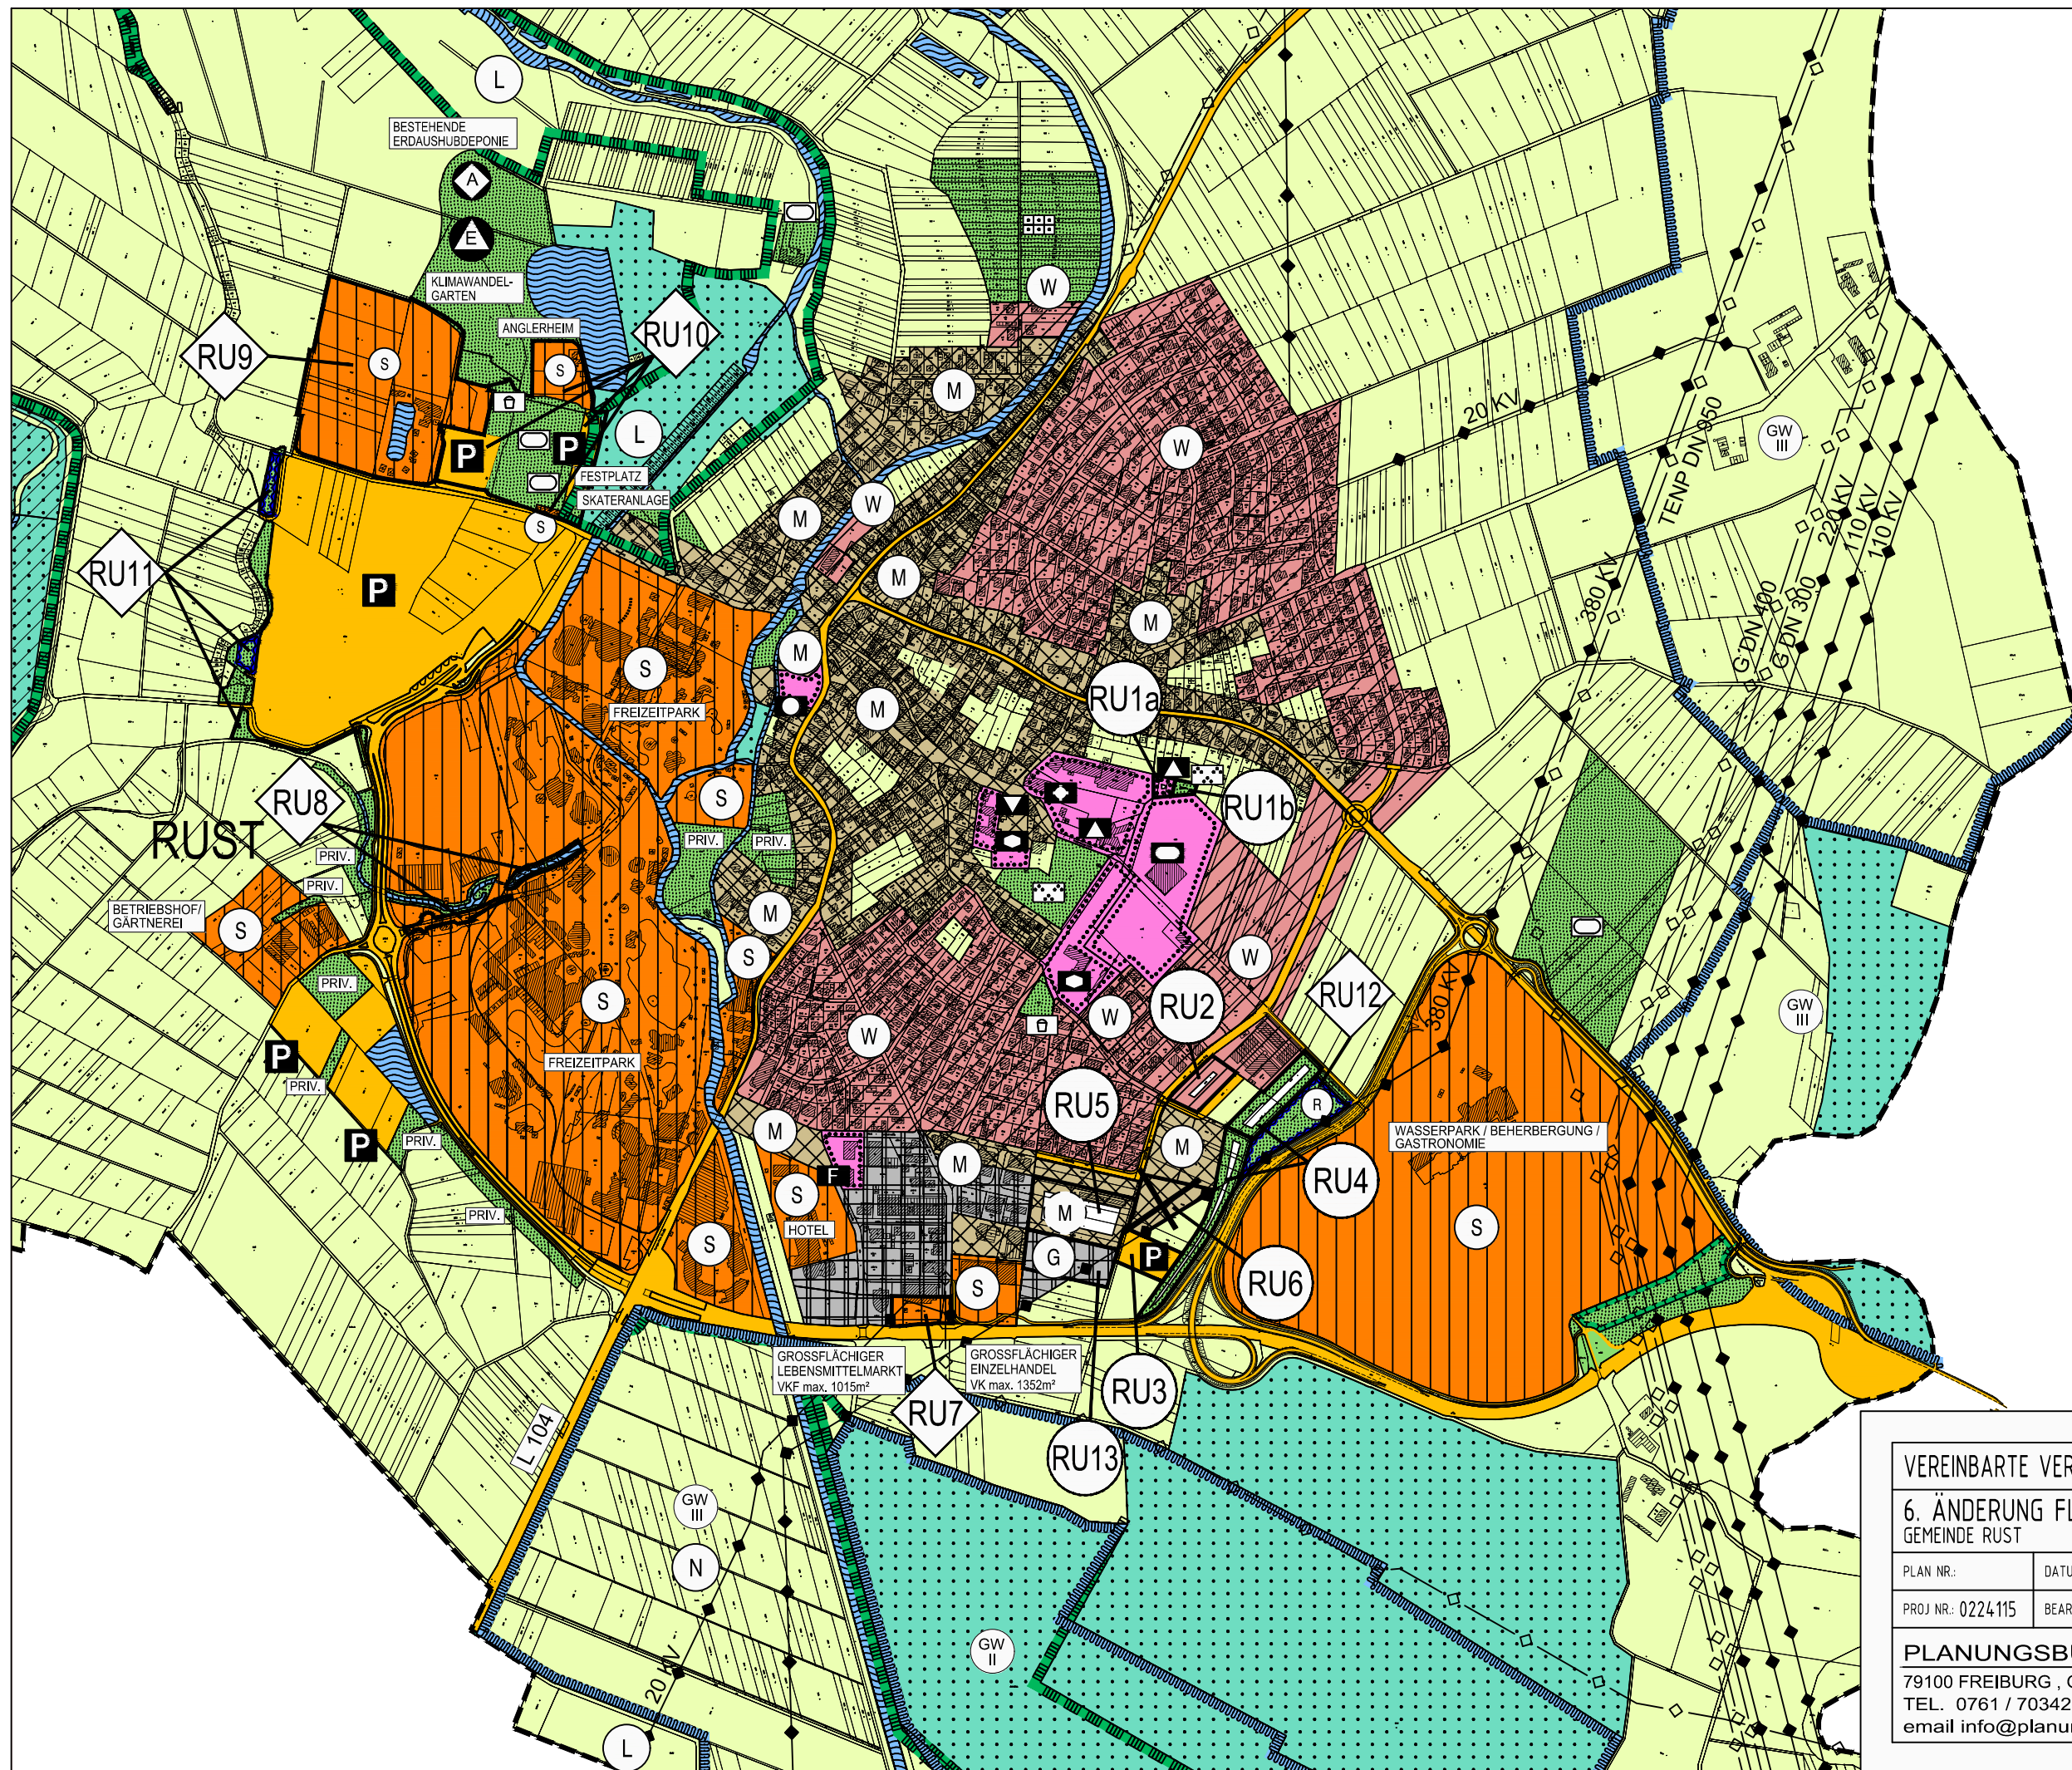

VEREINBARE VERWALTUNGSGEMEINSCHAFT ETTENHEIM


6. ÄNDERUNG FLÄCHENNUTZUNGSPLAN
GEMEINDE RUST

PLAN NR.: DATUM: 06.02.25 GEÄND.: 10.07.25/06.10.25

PROJ NR.: 0224115 BEARB.: HOF/WAG MASSST.: 1 : 10000

PLANUNGSBÜRO FISCHER

79100 FREIBURG , GÜNTERSTALSTR. 32
TEL. 0761 / 70342-0 FAX. 70342-24
email info@planungsbuero-fischer.de

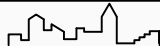

Stadtplanung
Architektur
Landschaftsplanung