


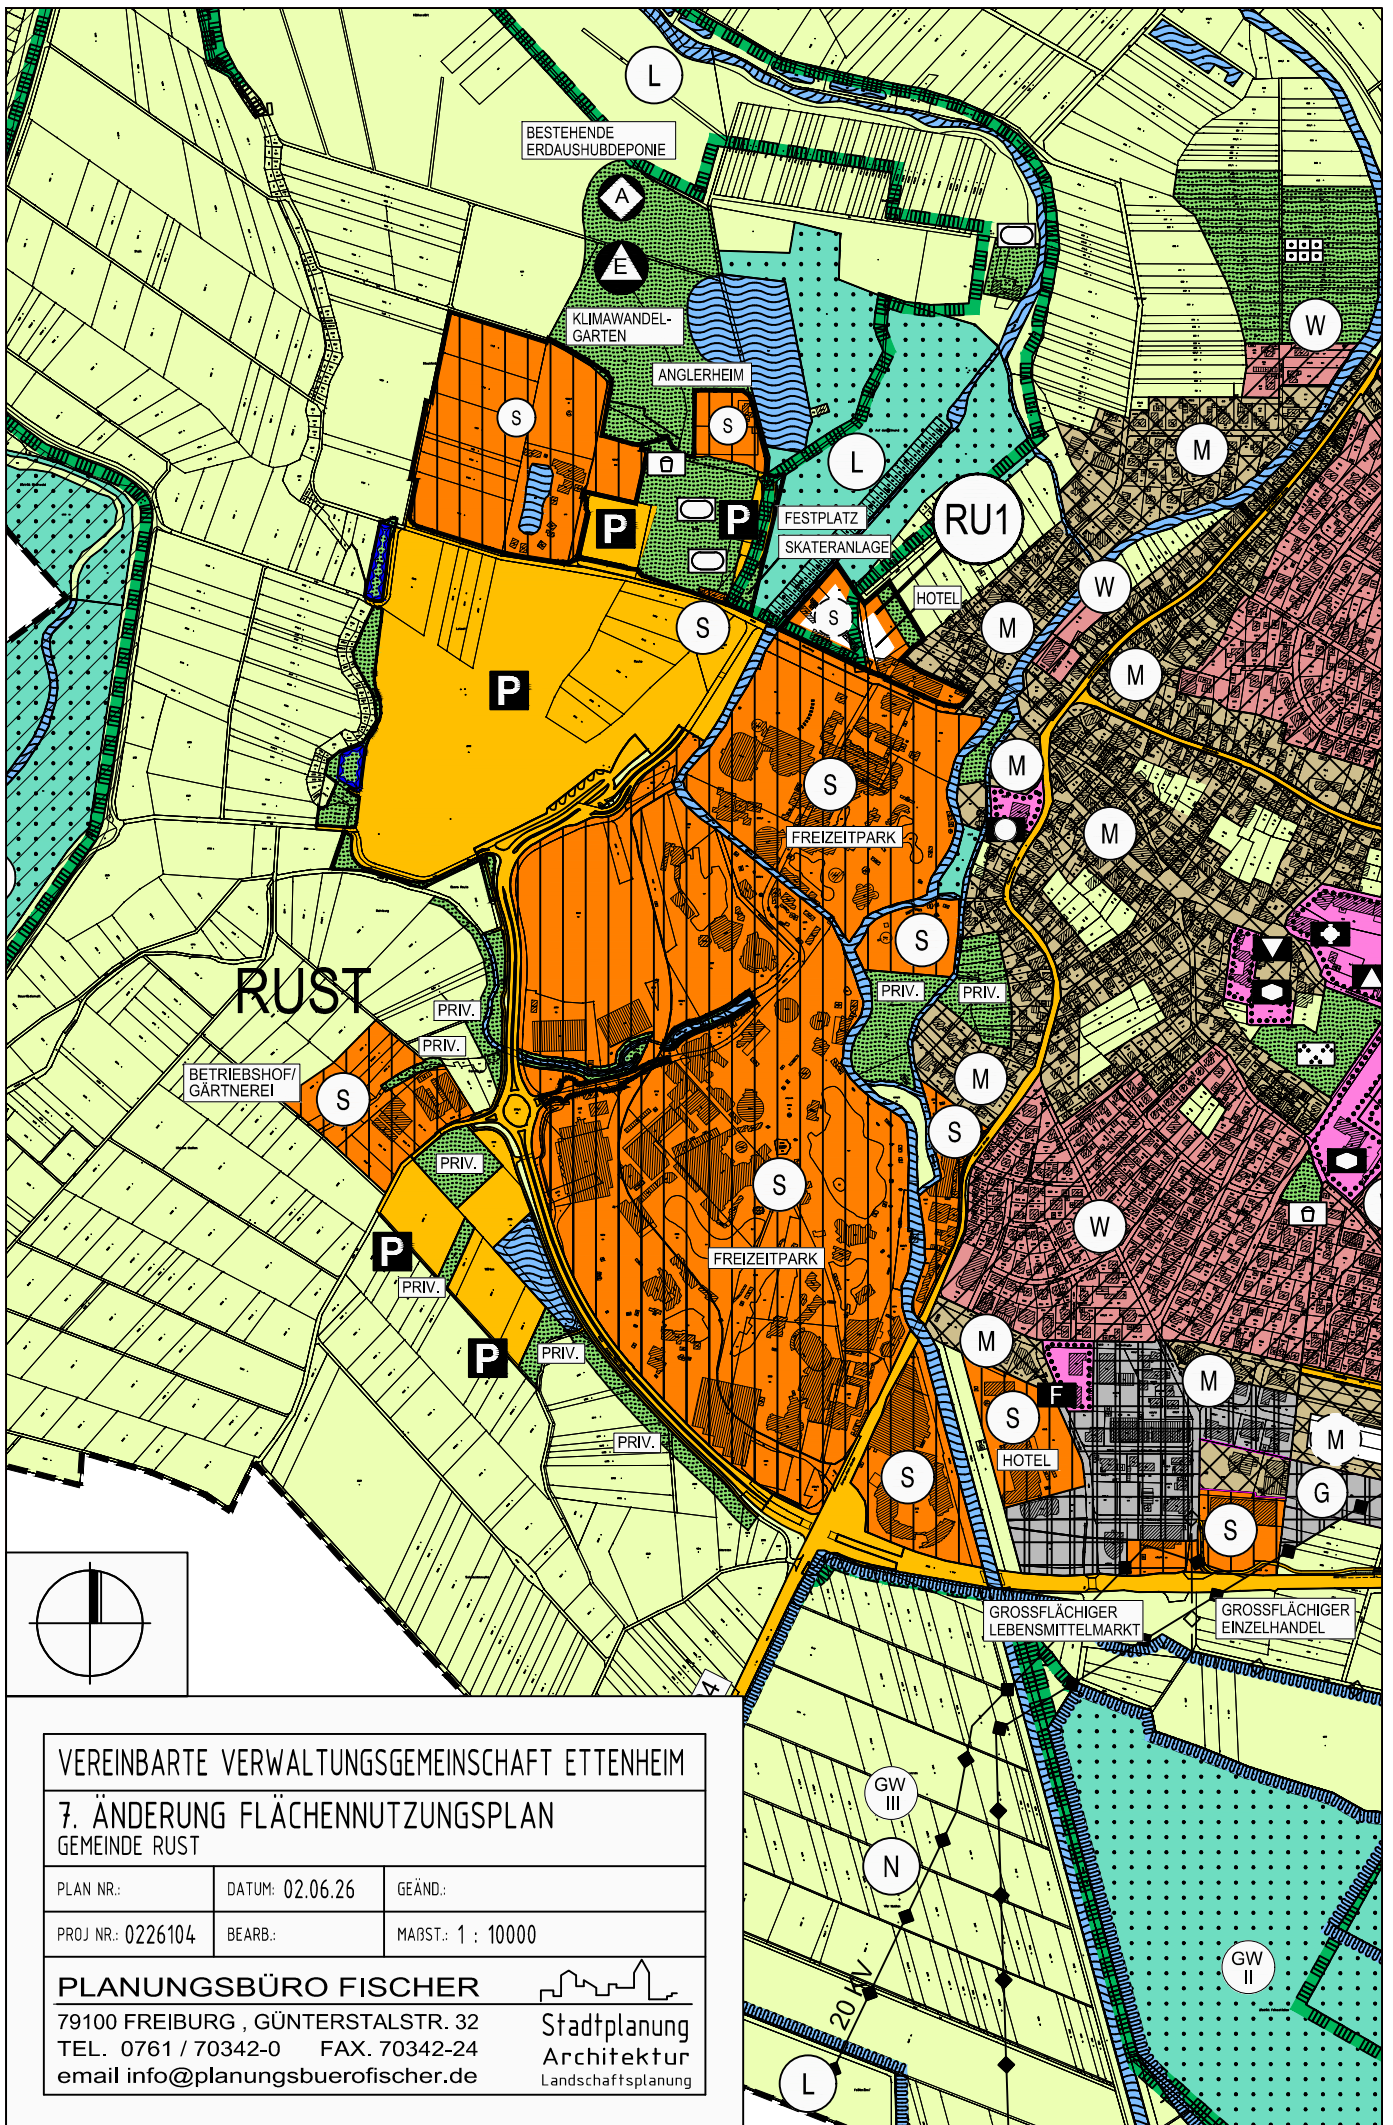


VEREINBARE VERWALTUNGSGEMEINSCHAFT ETTENHEIM

7. ÄNDERUNG FLÄCHENNUTZUNGSPLAN GEMEINDE RUST

PLAN NR.:	DATUM: 02.06.26	GEÄND.:
PROJ NR.: 0226104	BEARB.:	MAßST.: 1 : 10000

PLANUNGSBÜRO FISCHER

79100 FREIBURG, GÜNTERSTALSTR. 32
TEL. 0761 / 70342-0 FAX. 70342-24
email info@planungsbuero-fischer.de

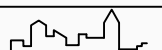

Stadtplanung
Architektur
Landschaftsplanung