


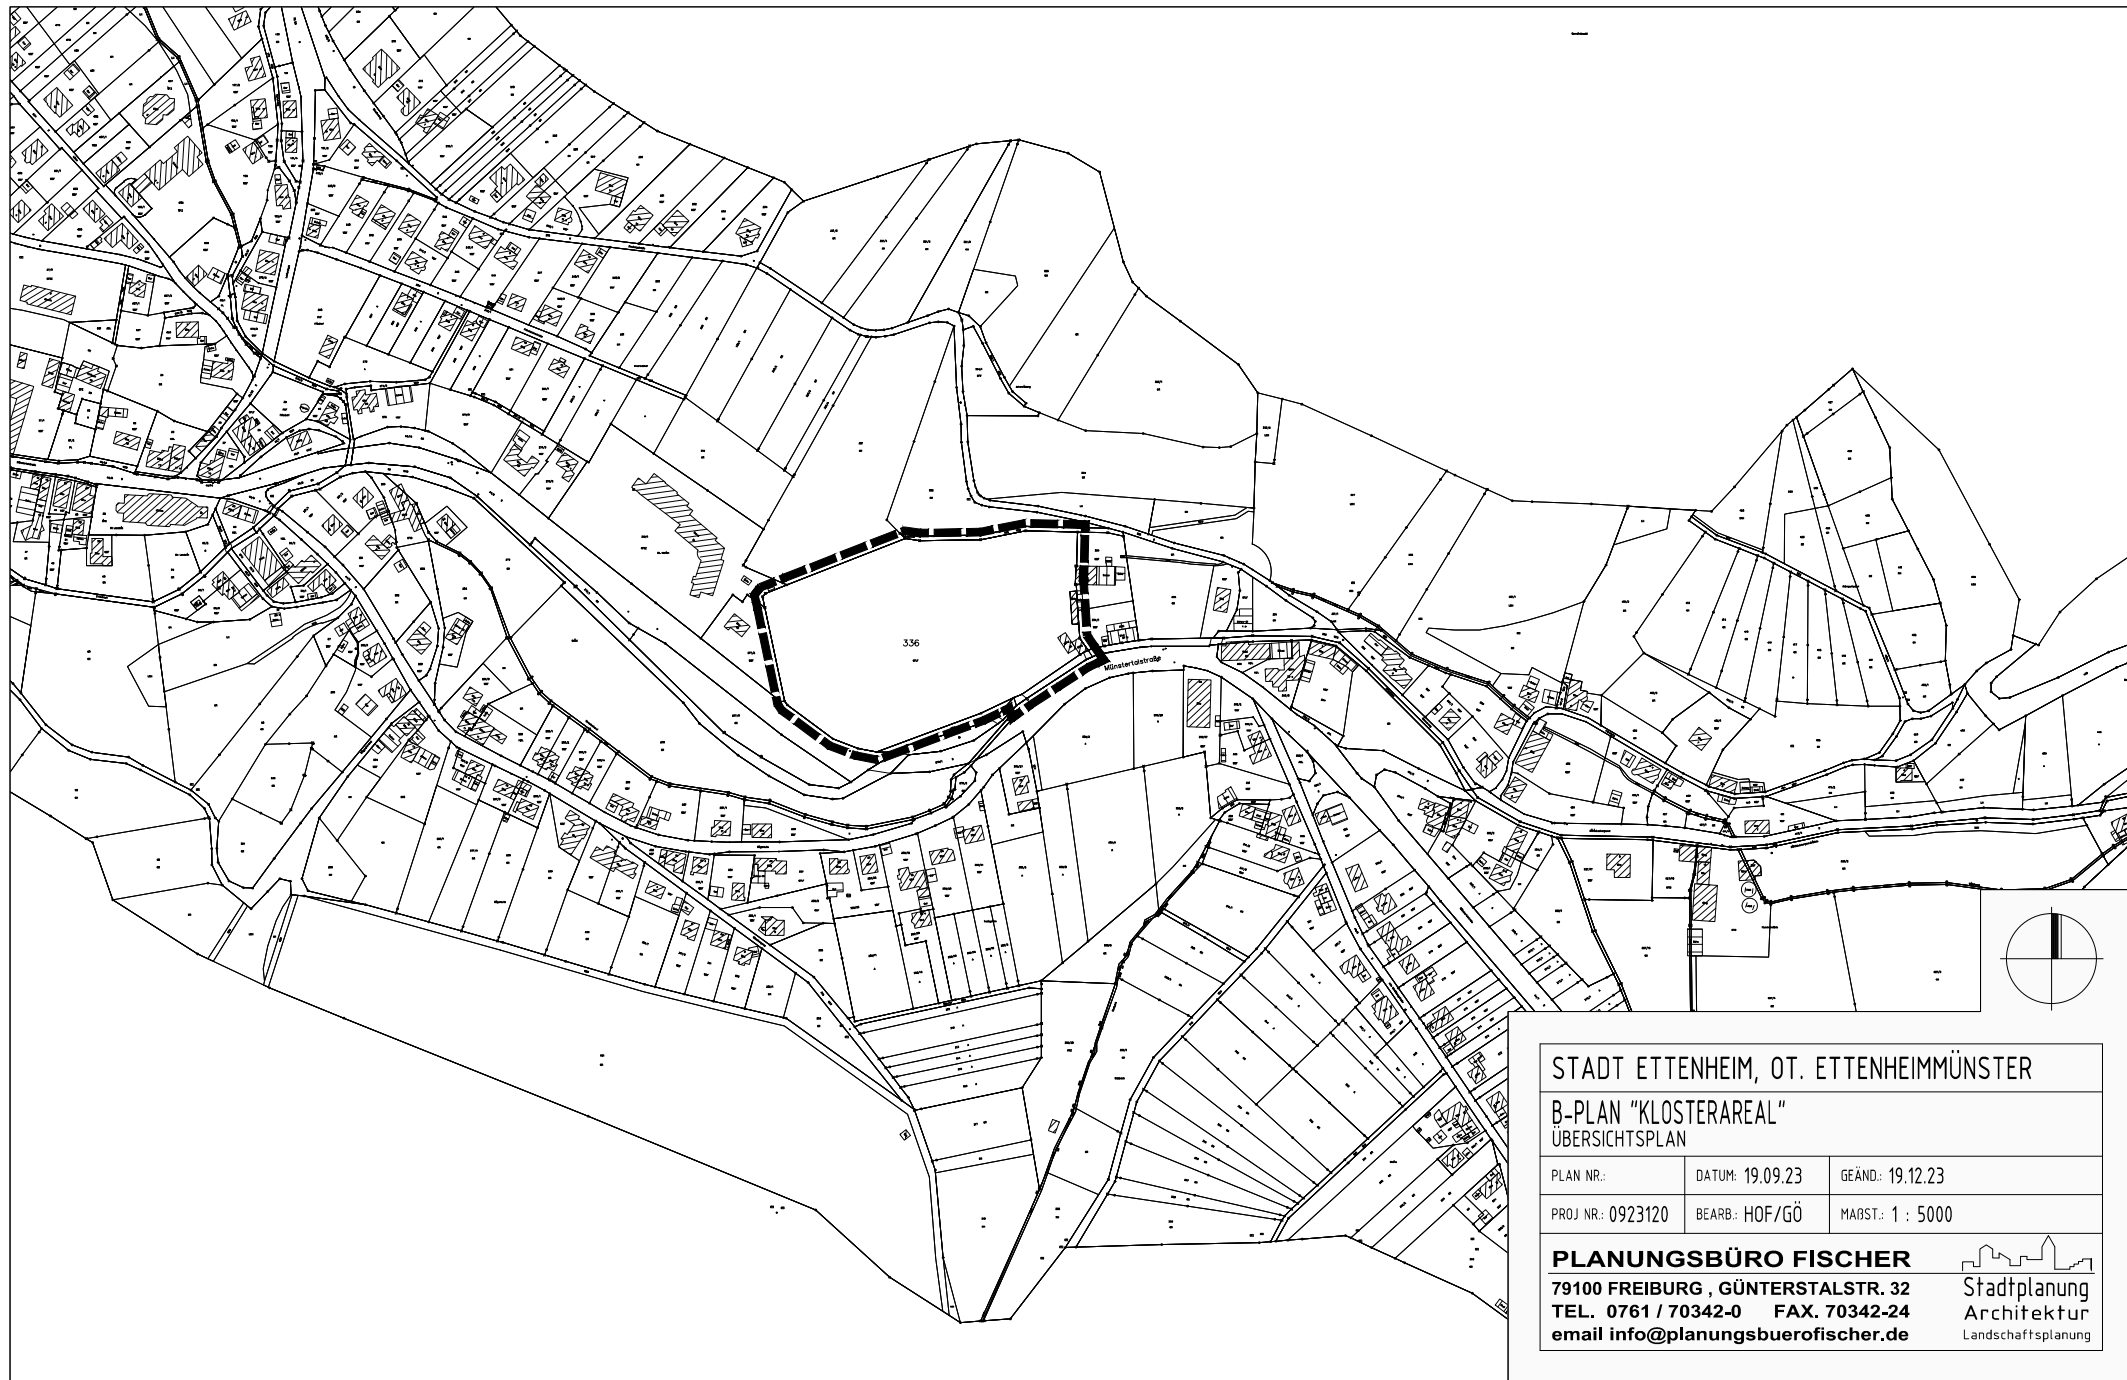

STADT ETTENHEIM, OT. ETTENHEIMMÜNSTER

B-PLAN "KLOSTERAREAL" ÜBERSICHTSPLAN

PLAN NR.:	DATUM: 19.09.23	GEÄND: 19.12.23
PROJ NR.: 0923120	BEARB: HOF/GÖ	MAßST.: 1 : 5000

PLANUNGSBÜRO FISCHER
79100 FREIBURG, GÜNTERSTALSTR. 32
TEL. 0761 / 70342-0 FAX. 70342-24
email info@planungsbuerofischer.de


Stadtplanung
Architektur
Landschaftsplanung