


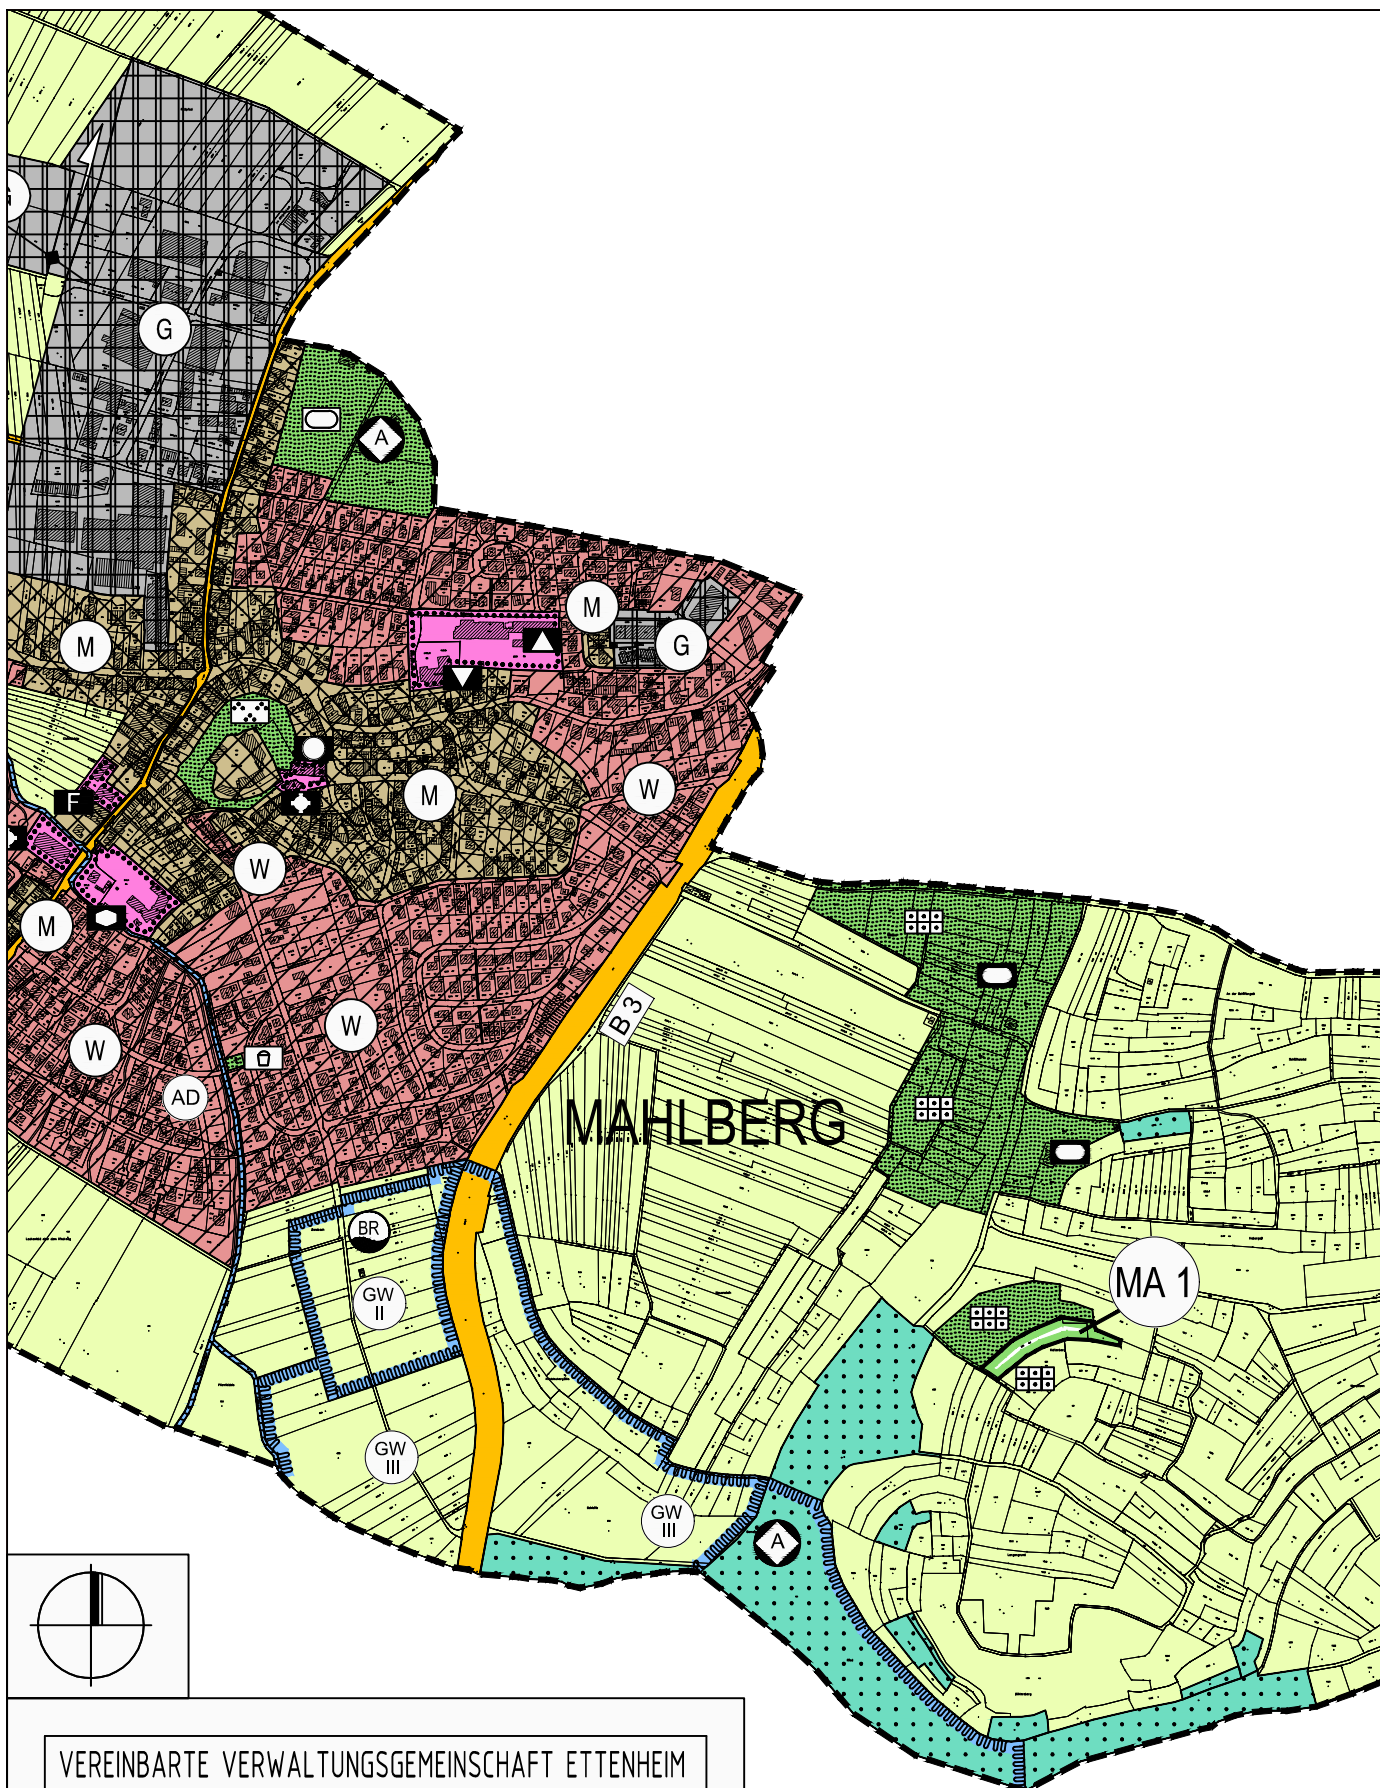

VEREINBARE VERWALTUNGSGEMEINSCHAFT ETTENHEIM

7. ÄNDERUNG FLÄCHENNUTZUNGSPLAN STADT MAHLBERG

PLAN NR.:

DATUM: 31.07.26

GEÄND.:


PROJ NR.: 0226104

BEARB.:

MAßST.: 1 : 10000

PLANUNGSBÜRO FISCHER

79100 FREIBURG, GÜNTERSTALSTR. 32
TEL. 0761 / 70342-0 FAX. 70342-24
email info@planungsbuerofischer.de

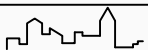

Stadtplanung
Architektur
Landschaftsplanung