



ABGRENZUNG GELTUNGSBEREICH DES
BEBAUUNGSPLANES "WOLFSMATTEN III"

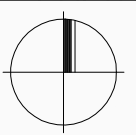

ABGRENZUNG DES RECHTSKRÄFTIGEN
BEBAUUNGSPLANES "ERWEITERUNG WOLFSMATTEN"

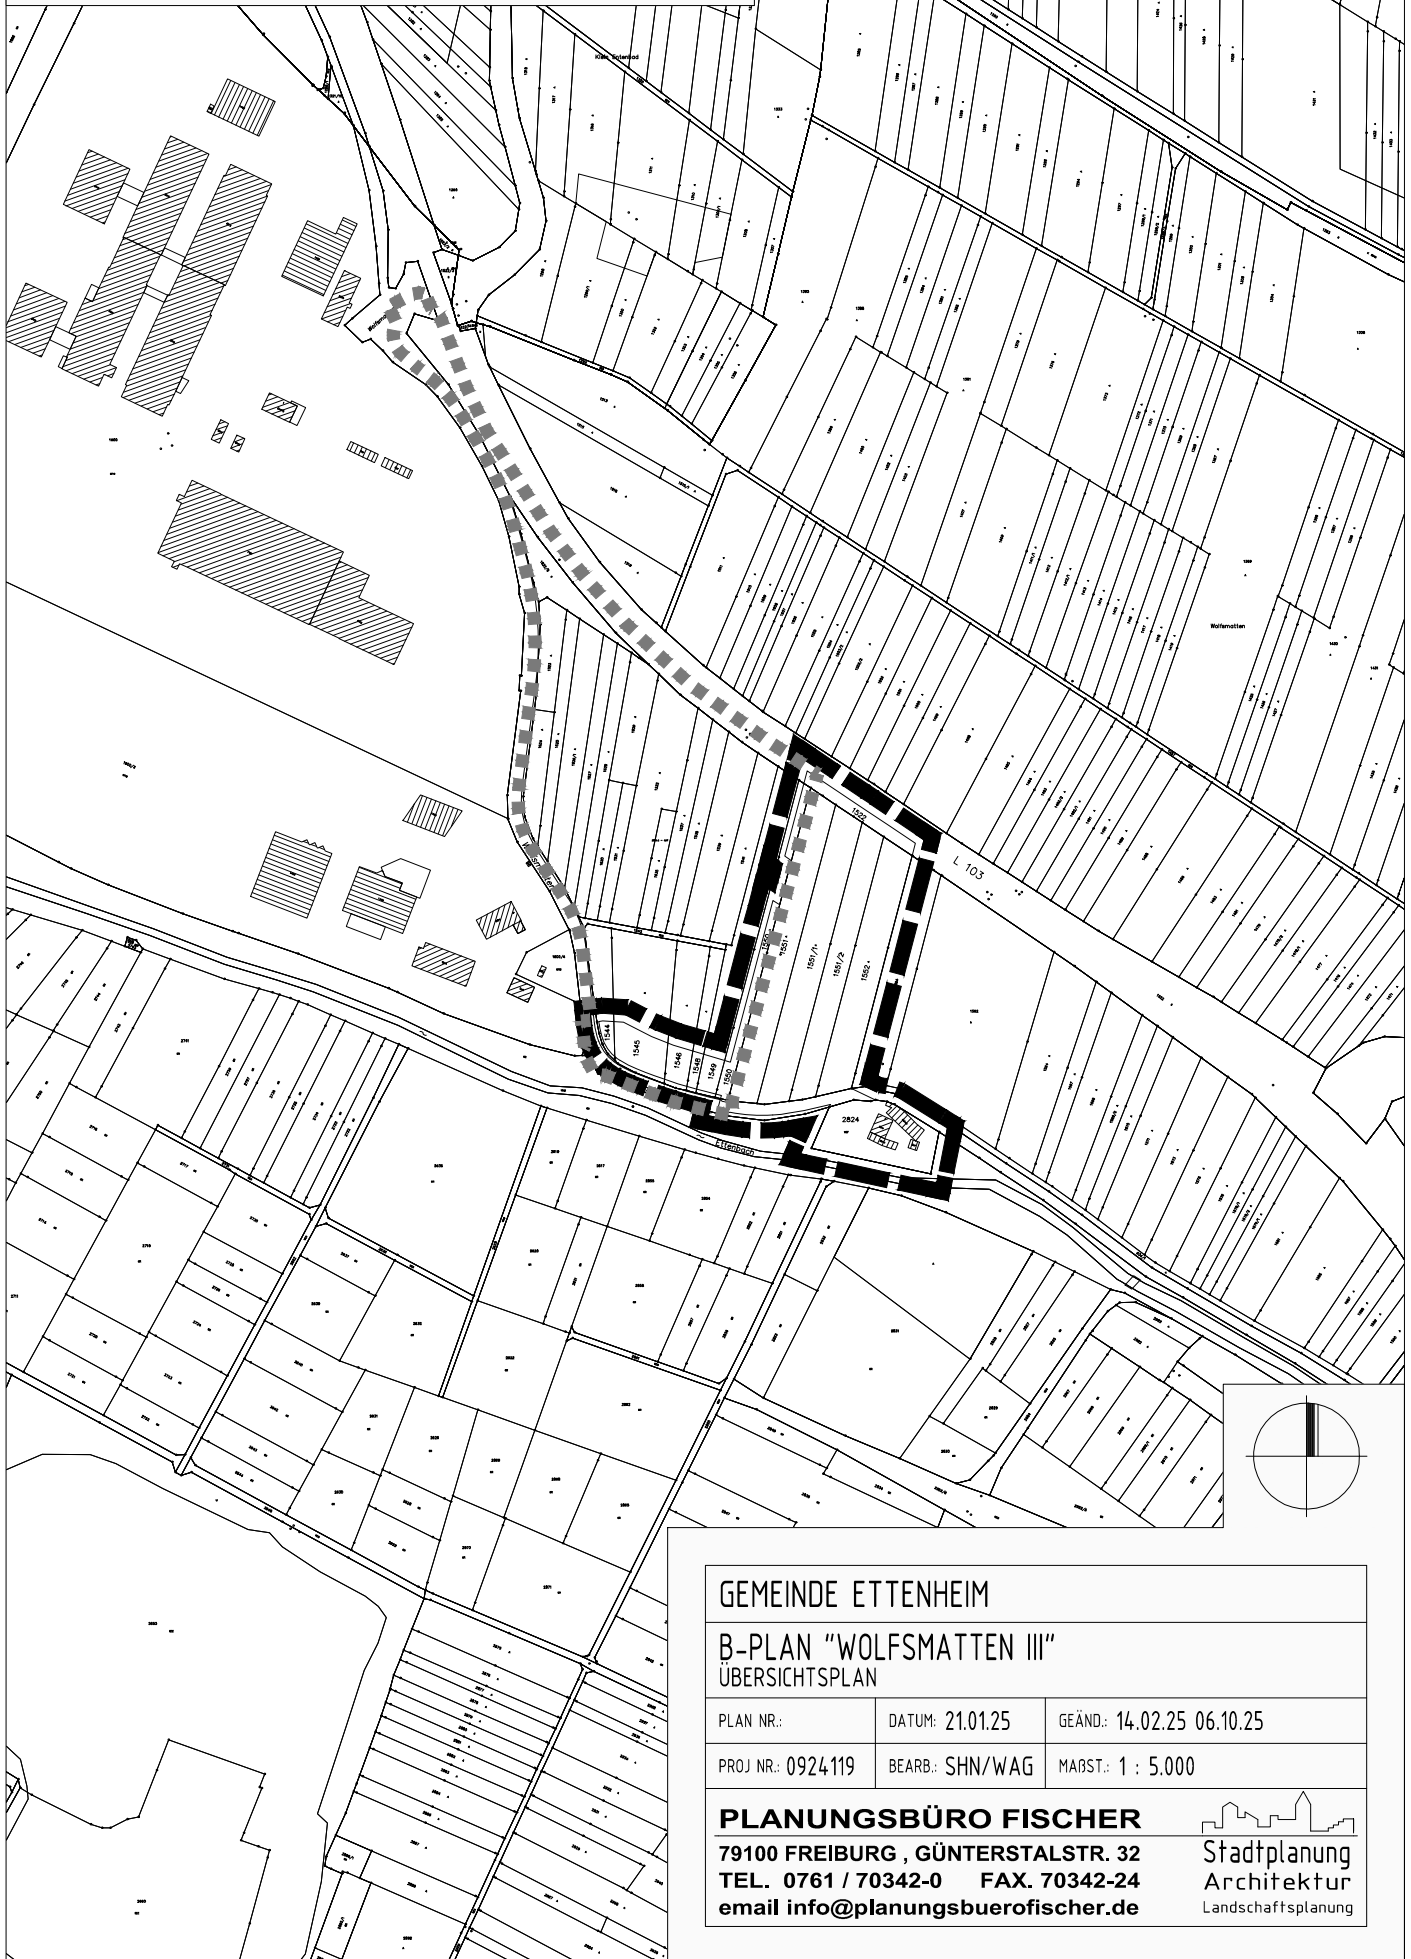

GEMEINDE ETTENHEIM

B-PLAN "WOLFSMATTEN III"
ÜBERSICHTSPLAN

PLAN NR.:

DATUM: 21.01.25

GEÄND.: 14.02.25 06.10.25


PROJ NR.: 0924119

BEARB.: SHN/WAG

MAßST.: 1 : 5.000

PLANUNGSBÜRO FISCHER

79100 FREIBURG, GÜNTERSTALSTR. 32
TEL. 0761 / 70342-0 FAX. 70342-24
email info@planungsbuerofischer.de

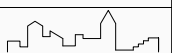
Stadtplanung
Architektur
Landschaftsplanung