




ABGRENZUNG GELTUNGSBEREICH DES  
RECHTSKRÄFTIGEN B-PLANES  
"LÖHLEACKER BÜSÄGE"



ABGRENZUNG GELTUNGSBEREICH DES  
B-PLANES "LÖHLEACKER BÜSÄGE" 2. ÄND.

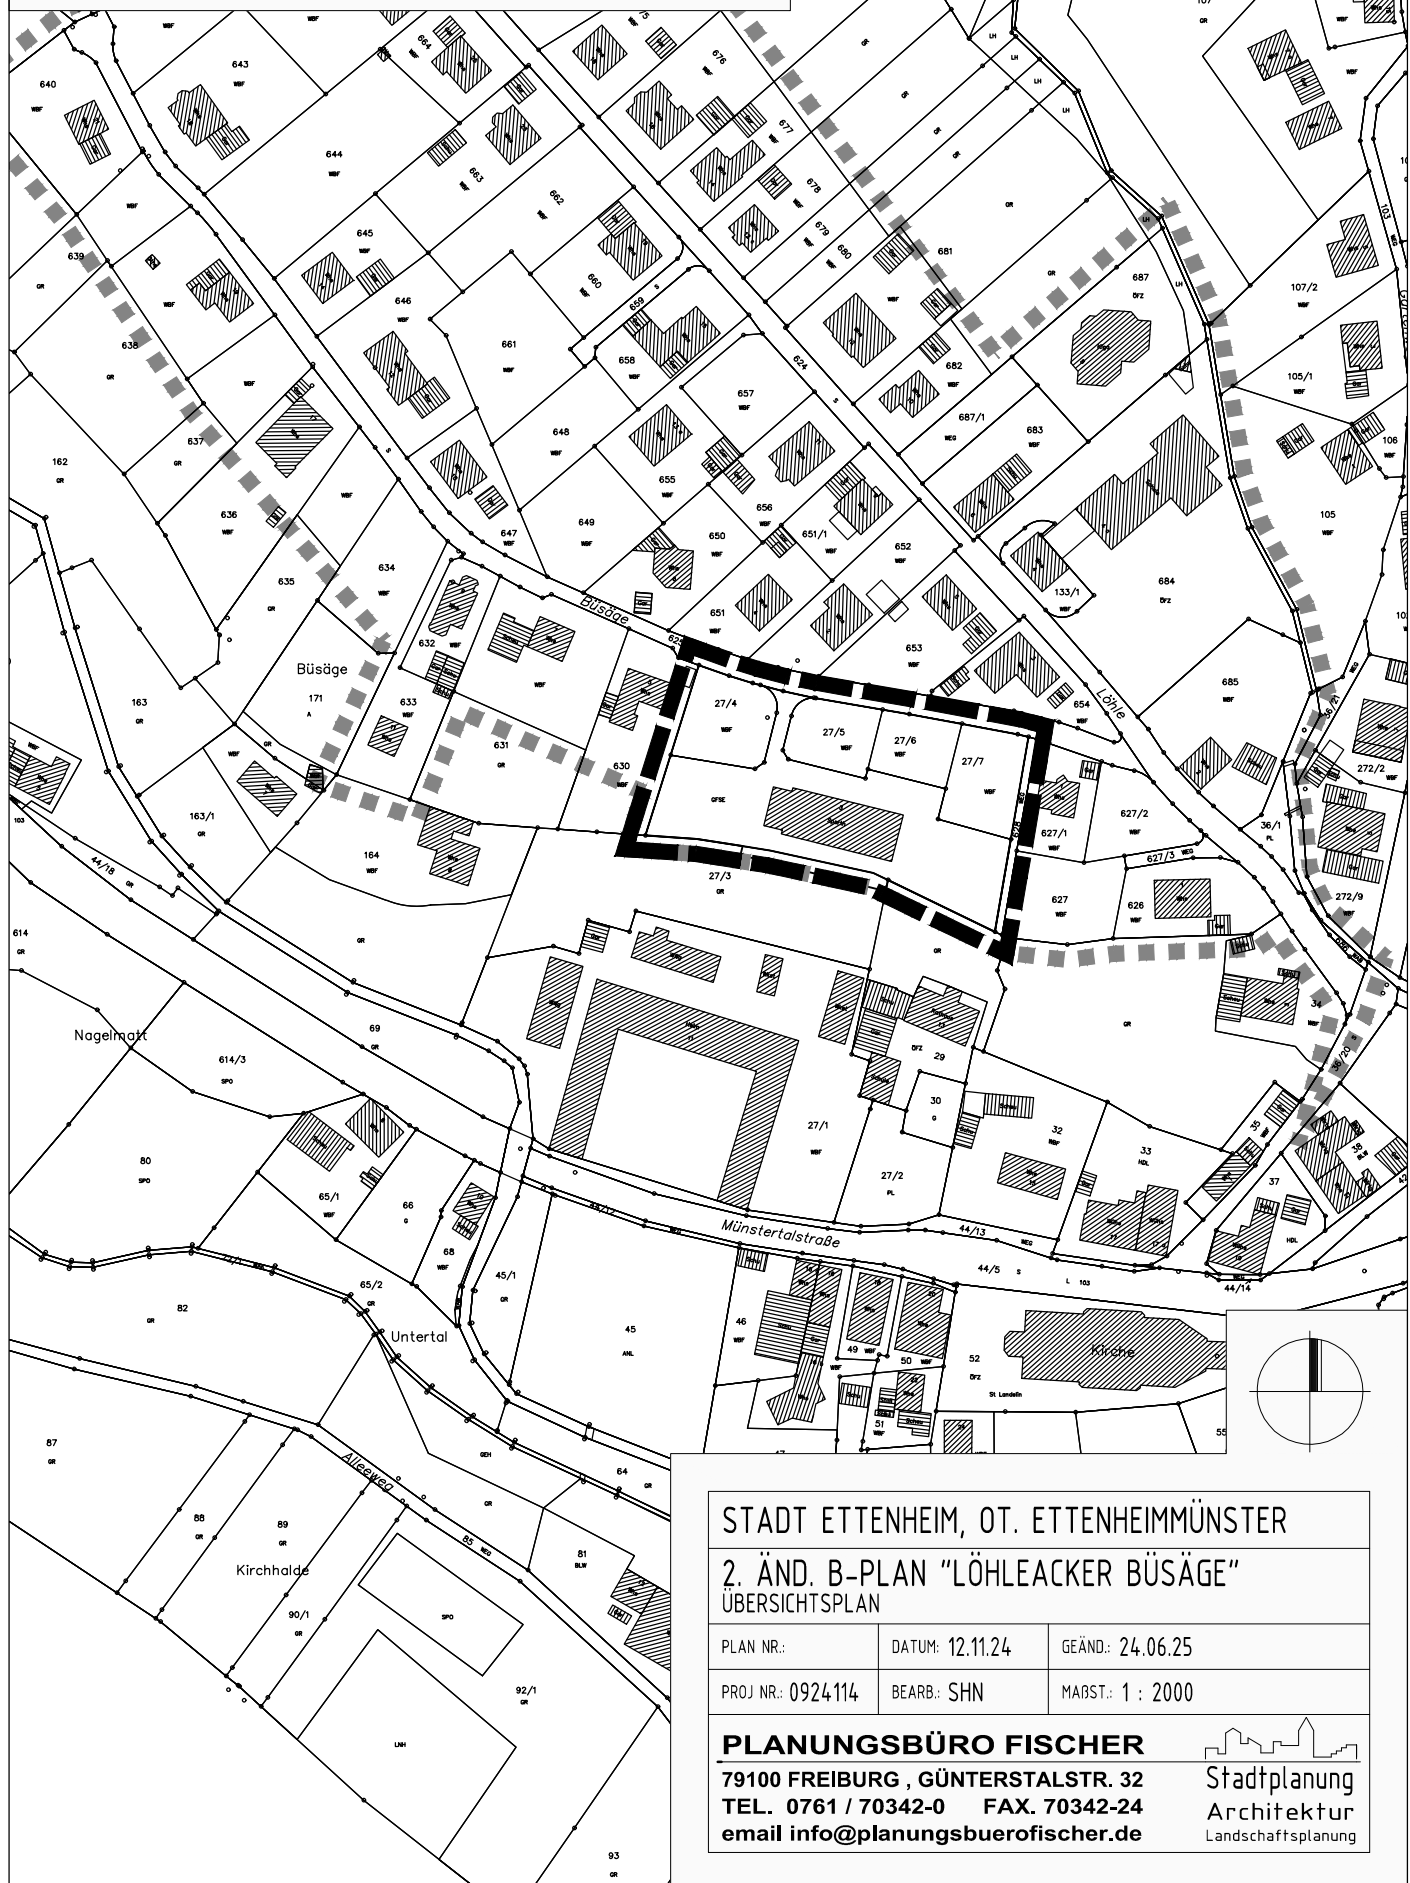

STADT ETTENHEIM, OT. ETTENHEIMMÜNSTER

2. ÄND. B-PAN "LÖHLEACKER BÜSÄGE"  
ÜBERSICHTSPLAN

PLAN NR.:

DATUM: 12.11.24

GEÄND.: 24.06.25


PROJ NR.: 0924114

BEARB.: SHN

MAßST.: 1 : 2000

**PLANUNGSBÜRO FISCHER**

79100 FREIBURG , GÜNTERSTALSTR. 32  
TEL. 0761 / 70342-0 FAX. 70342-24  
email [info@planungsbuerofischer.de](mailto:info@planungsbuerofischer.de)

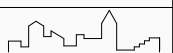  
Stadtplanung  
Architektur  
Landschaftsplanung