


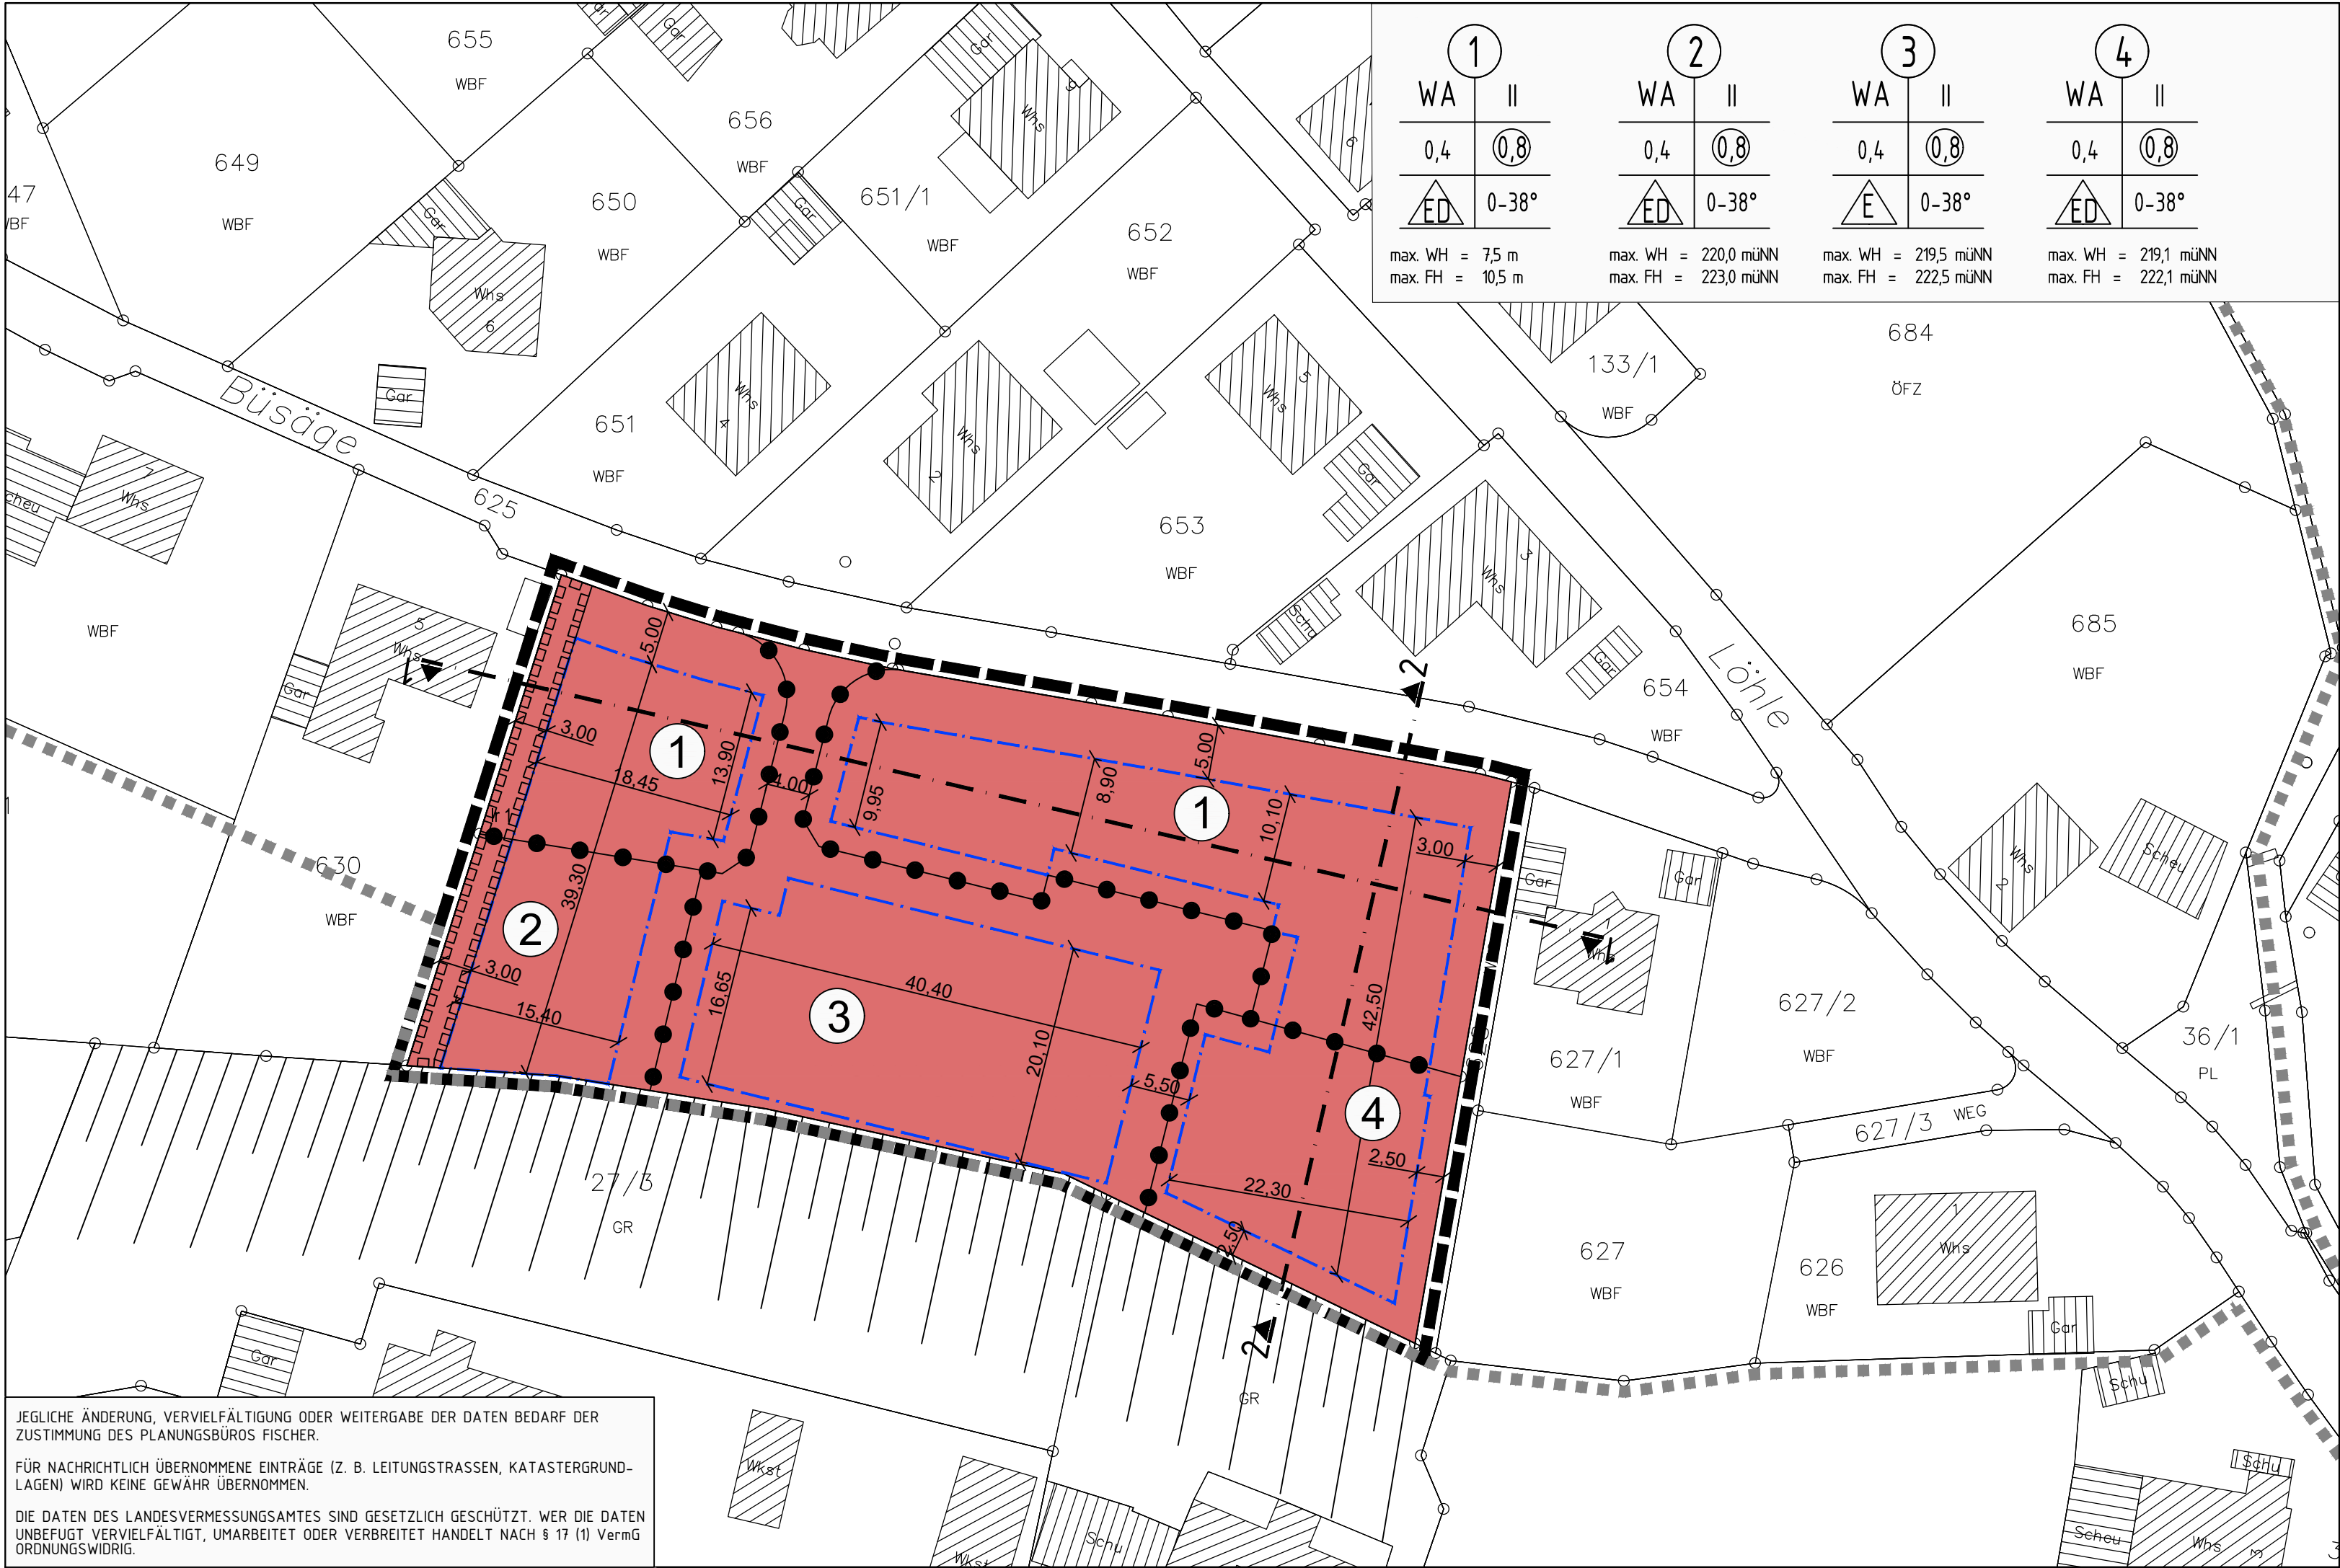

STADT ETTENHEIM, OT. ETTENHEIMMÜNSTER

2. ÄND. BEBAUUNGSPLAN "LÖHLEACKER - BÜSÄGE" MIT ÖRTLICHEN BAUVORSCHRIFTEN

ZEICHNERISCHER TEIL DECKBLATT VERFAHREN NACH 13a

AUFGESTELLT

NACH § 2 Abs. 1 BauGB VOM 20.12.2023
DURCH BESCHLUSS DES GEMEINDERATES
ORTSÜBLICHE BEKANNTMACHUNG
ETTENHEIM, DEN

DER BÜRGERMEISTER

VERÖFFENTLICHUNG

NACH § 3 Abs. 2 BauGB VOM 20.12.2023
IN DER ZEIT
ORTSÜBLICHE BEKANNTMACHUNG

ALS SATZUNG BESCHLOSSEN

NACH § 10 Abs. 1 BauGB VOM 20.12.2023
§ 74 LBO VOM 18.03.2025,
§ 4 Abs. 1 GemO VOM 12.11.2024
ETTENHEIM, DEN

DER BÜRGERMEISTER

AUSFERTIGUNG

ES WIRD BESTÄTIGT, DASS DER INHALT DIESES PLANES SOWIE
DIE ZUGEHÖRIGEN PLANUNGSRECHTLICHEN FESTSETZUNGEN UND
DIE ÖRTLICHEN BAUVORSCHRIFTEN UNTER BEACHTUNG DES
VORSTEHENDEN VERFAHRENS MIT DEN HIERZU ERGANGENEN
BESCHLÜSSEN DES GEMEINDERATES DER STADT ETTENHEIM
ETTENHEIM, DEN

DER BÜRGERMEISTER

RECHTSVERBINDLICH

NACH § 10 Abs. 3 BauGB VOM 20.12.2023
DURCH BEKANNTMACHUNG
ETTENHEIM, DEN

DER BÜRGERMEISTER

PLANUNGSBÜRO FISCHER 79100 FREIBURG, GÜNTERSTALSTR. 32, TEL. 0761/70342-0, FAX. 70342-24 email info@planungsbuerofischer.de, www.planungsbuerofischer.de			ORIGINAL- MAßSTAB: 1 : 500 0 5 10 15 20
PLAN NR.:	DATUM: 17.09.24	GEÄNDERT: 12.11.24	FERTIGUNG: _____
PROJ. NR.: 0924114	BEARB.: HOF/SHN	04.04.25 24.06.25	ANLAGE: _____ BLATT: _____