


Zuteilungsentwurf V6 „Superten II“
(Grundlage: Bebauungsplanentwurf vom 24.10.2022)

Gemeinde	Ettenheim	Datum:	08.11.2023
Gemarkung	Ettenheim	Maßstab:	1: 500
Auftrag	20-3517	Bearbeiter:	Herr Kaiser
11893			
ÖFZ			

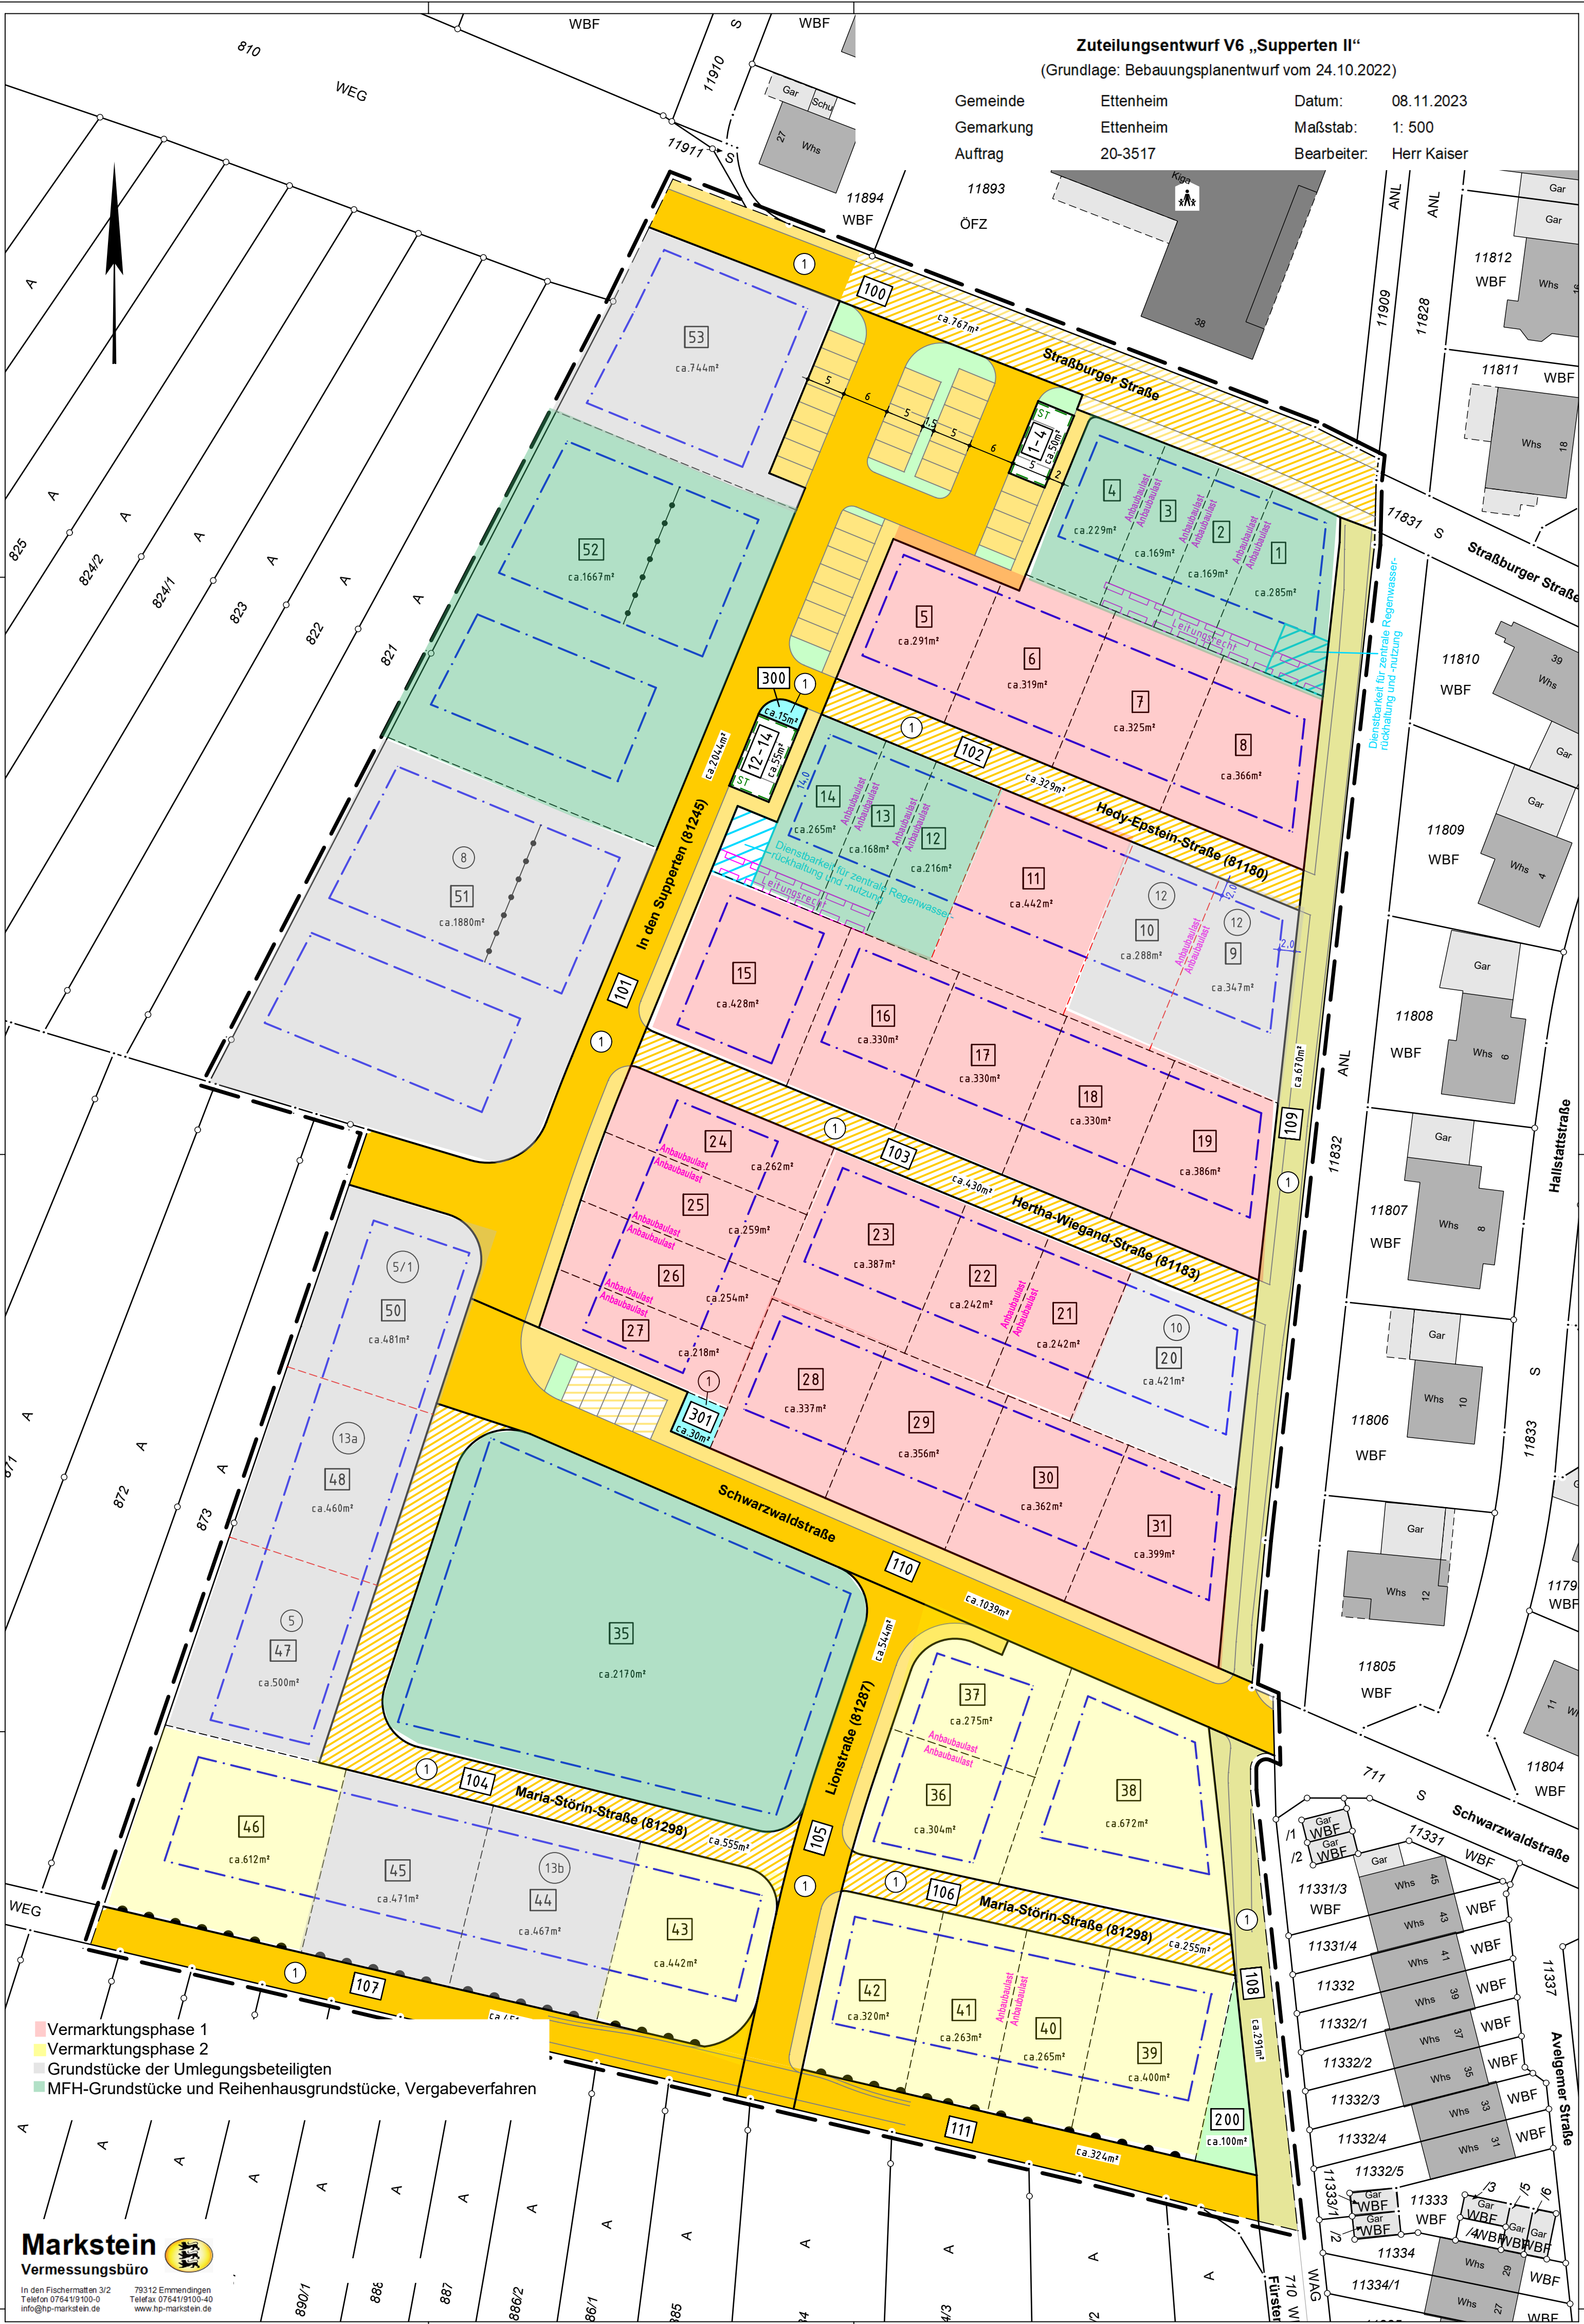

- Vermarkungsphase 1
- Vermarkungsphase 2
- Grundstücke der Umlegungseteiligten
- MFH-Grundstücke und Reihenhaushausgrundstücke, Vergabeverfahren